


PLANTA  
ESC. 1:20

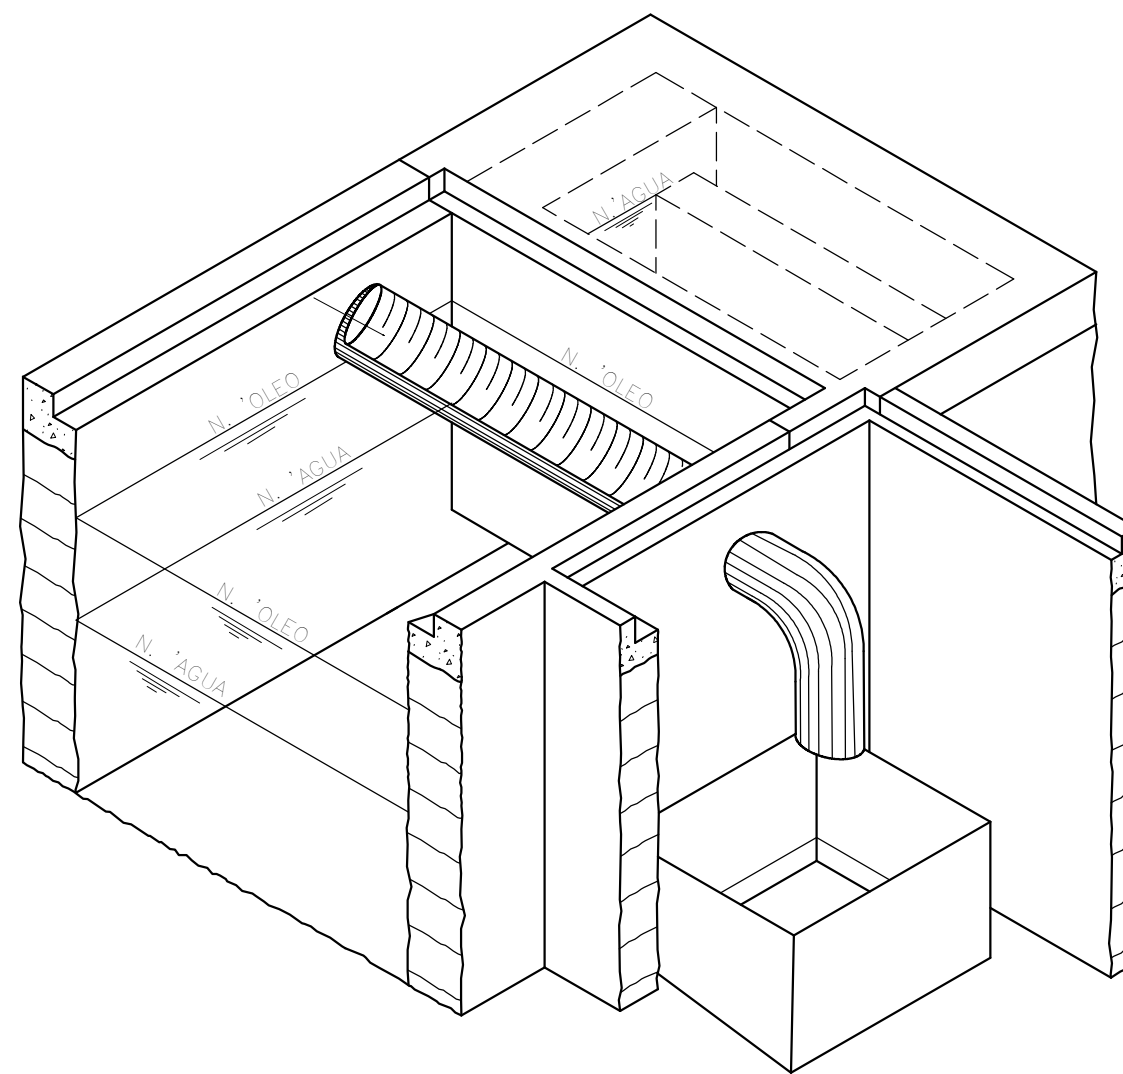


DETALHE - 2  
SEM ESC.

QUADRO DE AÇOS				
N	Ø	Q	COMPRIMENTOS	
			UNIT.cm	TOT.m
1	3,4	8	95	8
2	3,4	8	95	8
3	3,4	6	75	5
4	3,4	8	100	8
5				
6				





RESUMO DE AÇO			
Ø	COMP. m	PESO kg	PESO+10% kg
3,4	29	2,3	2,5
TOTALIS		2,3	2,5

LAJE FIXA - ARMAÇÃO  
ESC. 1:20

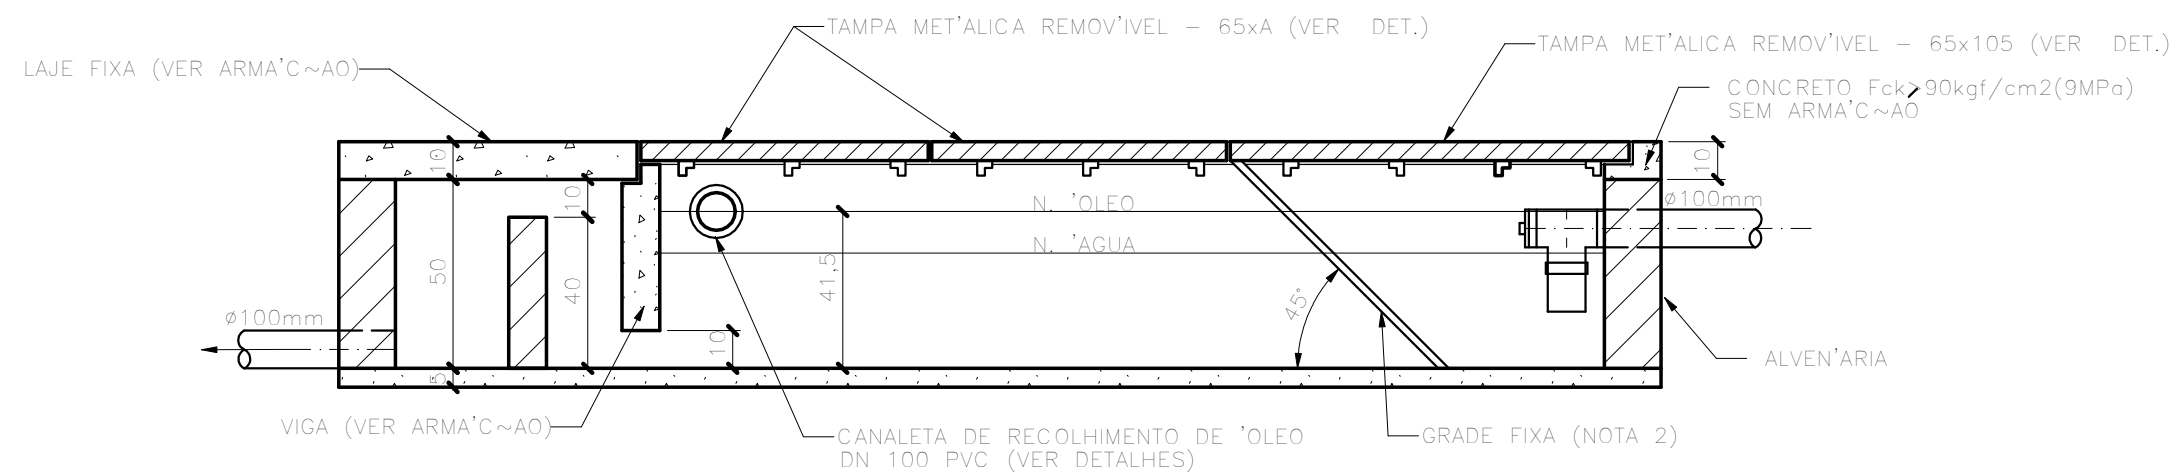


CORTE A - B  
ESC. 1:20



DETALHE DAS TAMPAS METÁLICAS  
ESC. 1:10

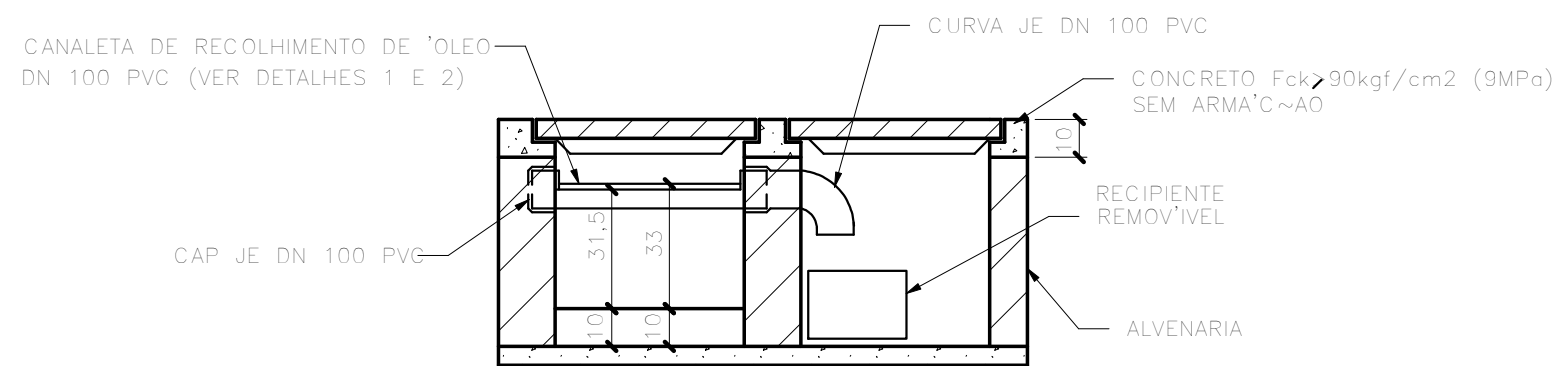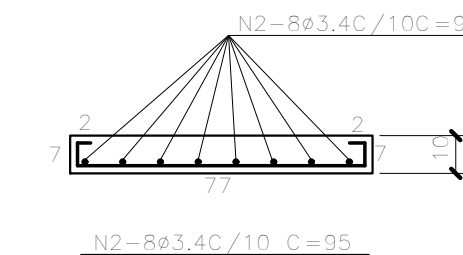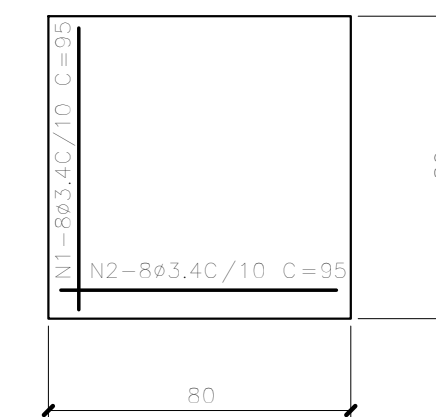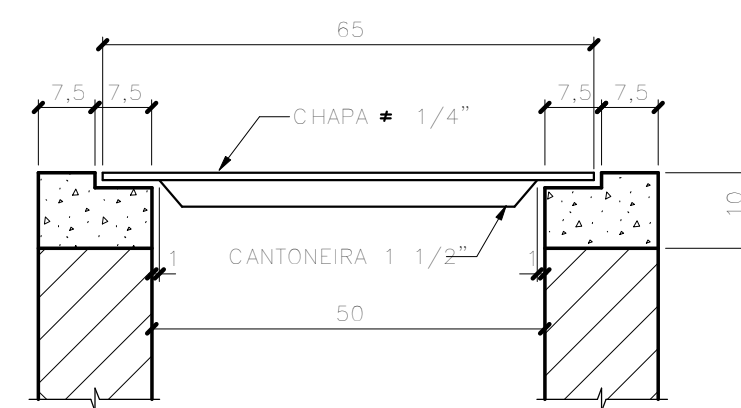

CORTE C - D  
ESC. 1:20

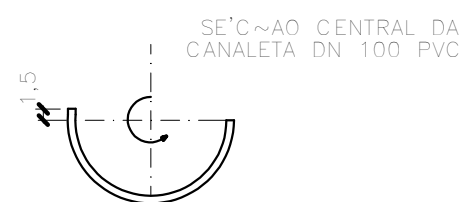

DETALHE - 1  
ESC. 1:20

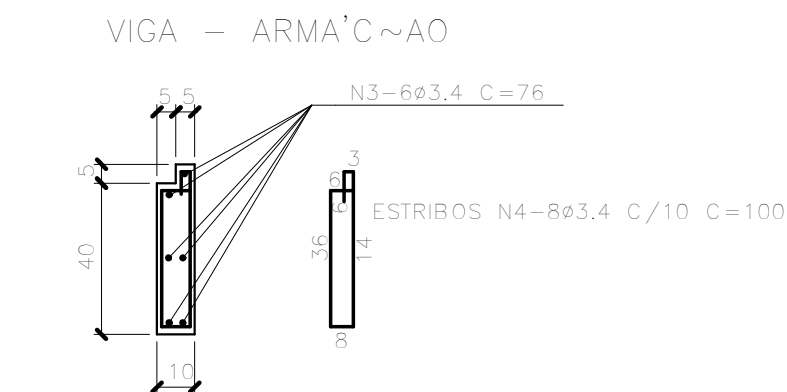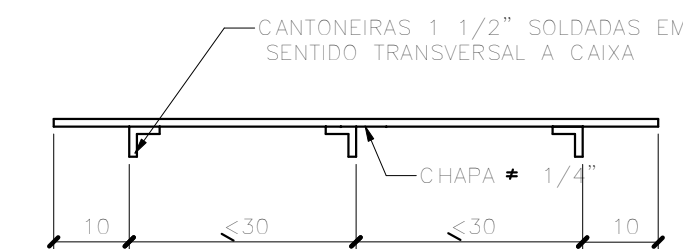

b				
a				
DATA	EXECUT.	VISTO	APROV.	
ALTERAÇÕES				

NOTAS  
 1 - DIMENSÕES EM CENTÍMETRO, EXCETO ONDE INDICADO.  
 2 - DEVEM SER ADOTADAS GRADES METÁLICAS COM BARRAS DE 10 x 40 mm, ESPAÇADAS DE 15 mm.  
 3 - A CANALETA PARA RECOLHIMENTO DE ÓLEO É FIXADA EM UMA DAS EXTREMIDADES POR UMA CURVA JE DN 100PVC E NA OUTRA EXTREMIDADE UM CAP JE DN 100 PVC A SER CHUMBADO NA PAREDE.  
 4 - POSTO COM 01 LAVADORES L = 150 - 01 TAMPA DE 65 x A - A = 60.  
 POSTO COM 02 LAVADORES L = 200 - 02 TAMPA DE 65 x A - A = 55.  
 POSTO COM 03 LAVADORES OU LAVAJATO L = 250 - 02 TAMPA DE 65 x A - A = 40.  
 5 - ESTE PROJETO DIGITALIZADO SUBSTITUI O ORIGINAL DE PRANCHETA

PROJETO PADRÃO		COMPANHIA DE SANEAMENTO DE MINAS GERAIS	
ASS. RT	CREA	VISTO SNEP	MÁRIO ROIZENBRUCH
NOME COPASA		APROV. DRTM	RUBENS C. DE MELLO
PROJ. NORM. TÉCNICA	VISTO NORM. TÉCNICA SILVIO R. G. MICHELINI	DES. VISTO DVEA	LUIZ F. SILVESTRE
DES. PROJECT		DATA	JANEIRO/2002

CAIXA RETENTORA DE AREIA, ÓLEO E SÓLIDOS GROSSEIROS PARA POSTOS DE GASOLINA

ESCALA	INDICADA	FORM.	A2
NÚMERO			
FOLHA	01 DE 01		

ORIGINAL ASSINADO NO ARQUIVO TÉCNICO