


VISTA FRONTAL
SEM ESCALA

VISTA LATERAL
SEM ESCALA

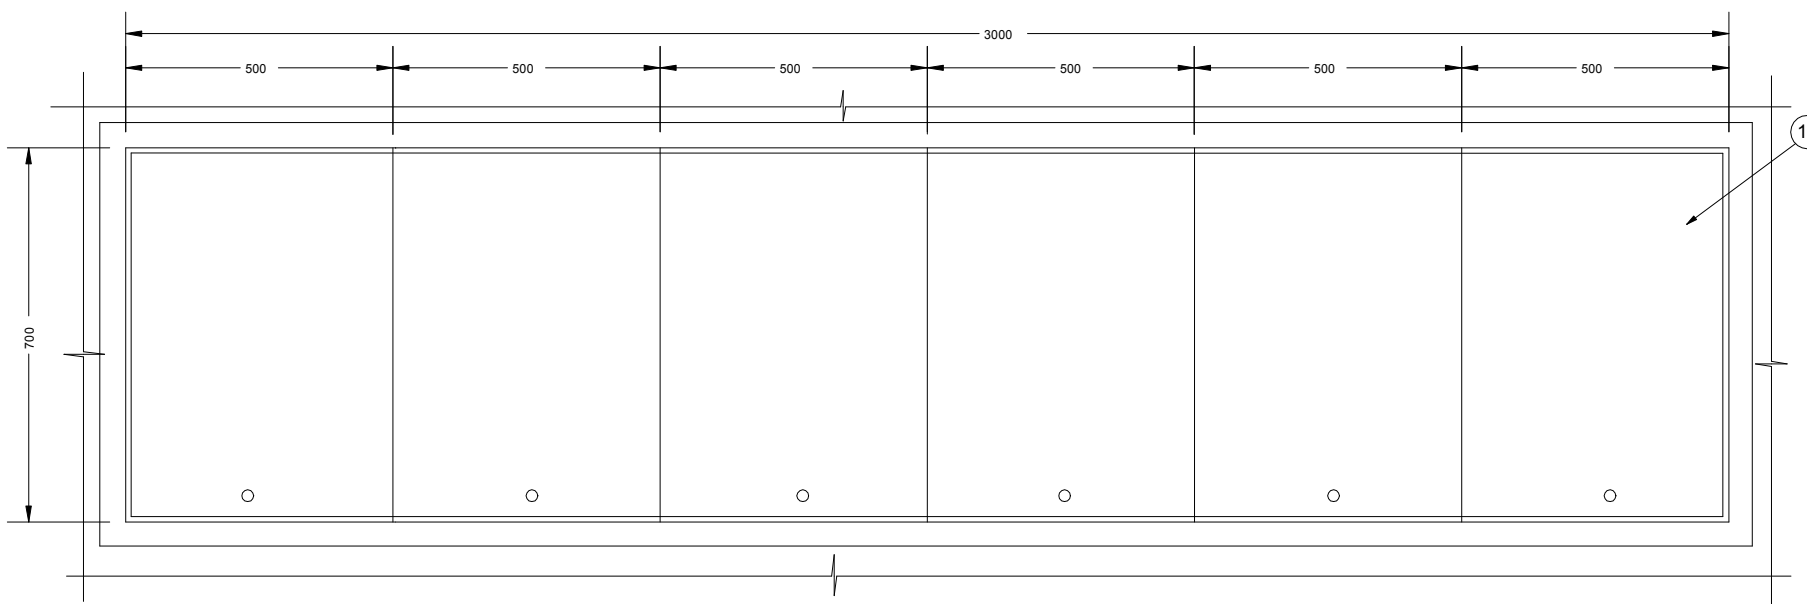

VISTA SUPERIOR DA TAMPA

Nº	QTD.	DISCRIMINAÇÃO	MATERIAL	DIMENSÕES	CÓDIGO
11	01	TAMPA E CAIXILHO - VER NOTA 2	AÇO	2500x700mm	25002840
10	-	TUBO COM FLANGE	FERRO FUNDIDO	VARIÁVEL	25000212
9	56	PARAFUSO P/ FLANGE	AÇO	M20x90mm	25003499
8	9	ARRUELA PARA FLANGE DE FERRO FUNDIDO	BORRACHA	Ø6"	25003568
7	01	LUVIA DE CORRER JUNTA MECÂNICA	FERRO FUNDIDO	Ø6"	25000333
6	02	EXTREMIDADE FLANGE /PONTA	FERRO FUNDIDO	Ø6"x380mm	25000721
5	01	HIDRÔMETRO ELETRÔNICO DN 150	-	Ø6"	-
4	02	TOCO COM FLANGE	FERRO FUNDIDO	Ø6"x500mm	25000212
3	01	TOCO COM FLANGE	FERRO FUNDIDO	Ø6"x250mm	25000212
2	02	REGISTRO DE GAVETA FLANGEADO COM VOLANTE	FERRO FUNDIDO	Ø6"	25003298
1	-	TOCO COM FLANGE	FERRO FUNDIDO	VER NOTA 3	25000212

DATA	EXECUT.	VISTO	APROV.

ALTERAÇÕES

NOTAS:
 1 - DIMENSÕES EM MILÍMETRO, EXCETO INDICAÇÃO CONTRÁRIA.
 2 - PARA CONFECCIONAR A TAMPA E O CAIXILHO (POS. 11) UTILIZAR, COMO BASE, O PROJETO PADRÃO P.057/-(CAIXILHO-1), ADAPTANDO-OS PARA O COMPRIMENTO DE 3.0 METROS.
 3 - O TUBO (POS. 1) DEVE TER COMPRIMENTO ATÉ 40cm APÓS A TESTADA FRONTAL DO LOTE COM ROSCA NA EXTREMIDADE.
 4 - ESTE PADRÃO É DE USO RESTRITO A LOCAL ONDE NÃO É APLICÁVEL O PADRÃO CAVALETE.
 5 - ESTE PADRÃO NÃO PODE SER INSTALADO EM LOCAL DE TRÂNSITO DE VEÍCULOS.
 6 - O HIDRÔMETRO É FORNECIDO PELA COPASA.

PROJETO PADRÃO



COMPANHIA DE SANEAMENTO DE MINAS GERAIS

ASS.	CREA	VISTO SPDT
PATRICIA R. DE CASTRO PIRAJÁ		APROV. DTE
WILTON J. FONSECA FERREIRA		DATA

ESCALA	FORM.
SEM ESCALA	A3
NÚMERO	
P.378/0	
ARQ.	
FOLHA 01 DE 01	

LIGAÇÃO PREDIAL DE ÁGUA
 INSTALAÇÃO NO PASSEIO
 HIDRÔMETRO DN 150