



VISTA FRONTAL
SEM ESCALA

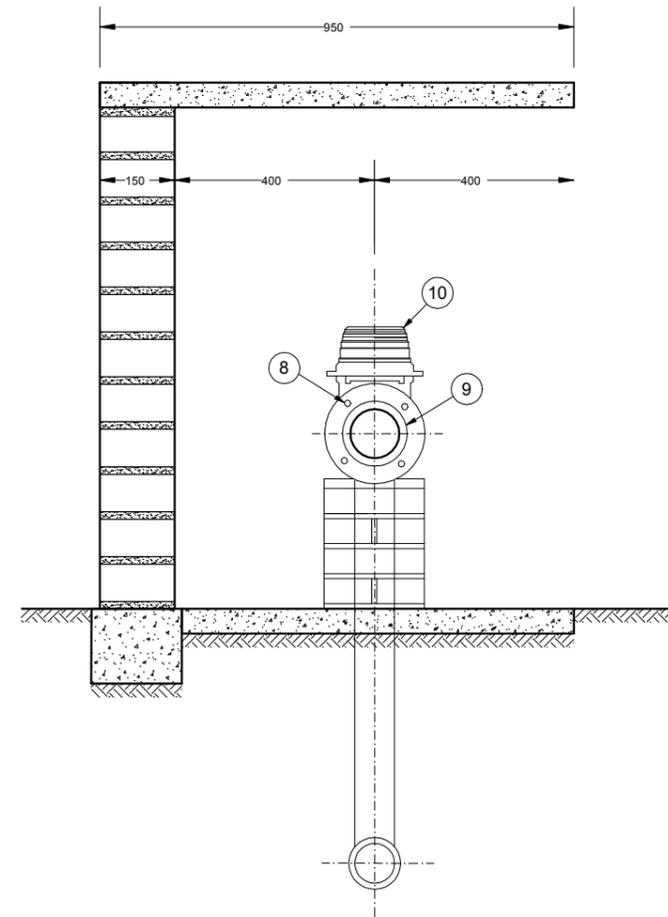

VISTA LATERAL
SEM ESCALA

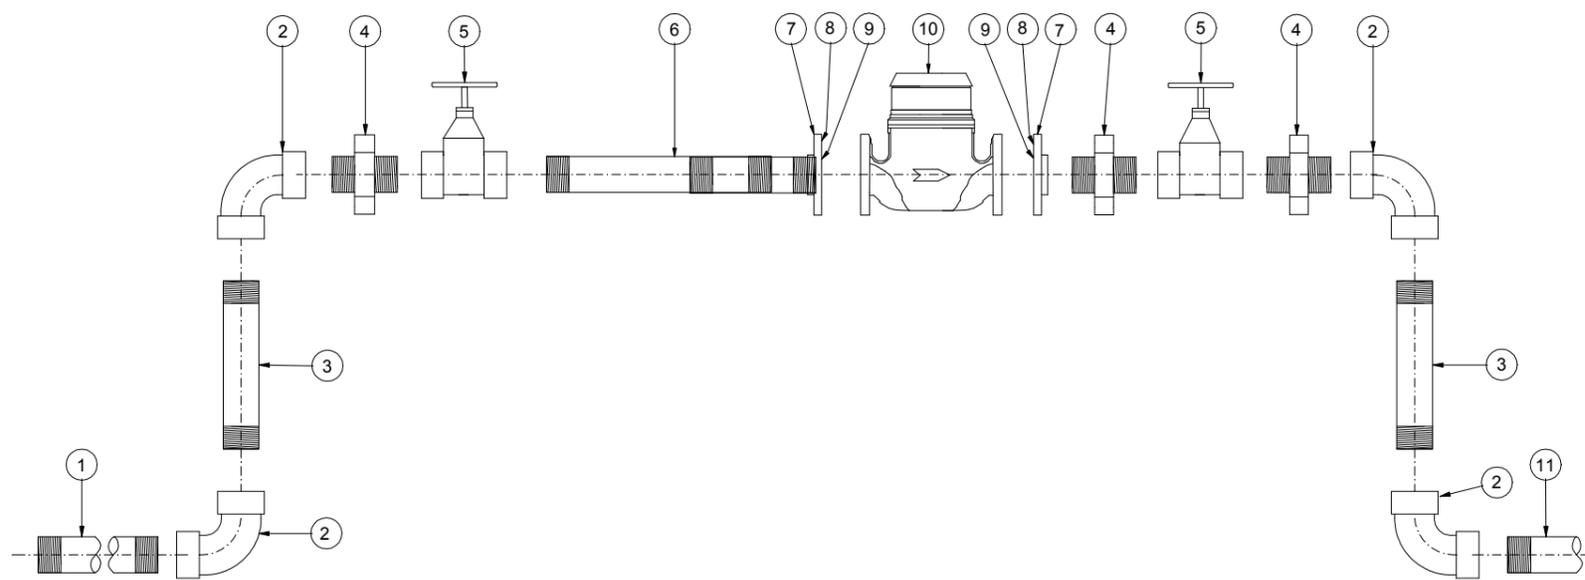

VISTA EXPLODIDA

11	-	TUBO COM ROSCA	FERRO GALVANIZADO	Ø4"x VARIÁVEL	25001544
10	01	HIDRÔMETRO ELETRÔNICO	-	DN 100	-
9	02	ARRUELA PARA FLANGE FERRO FUNDIDO DN 100	BORRACHA	-	25003566
8	16	PARAFUSO COM PORCA E ARRUELA P/ FLANGE	AÇO	M16x100mm	25013547
7	02	FLANGE AVULSO	FERRO FUNDIDO	Ø DN 100	25000719
6	01	TUBO COM ROSCA (TOCO)	FERRO GALVANIZADO	Ø4"x500mm	25001544
5	02	REGISTRO DE GAVETA EM LIGA DE COBRE	FERRO FUNDIDO	Ø4"	25002941
4	03	NIPLE DUPLO	FERRO GALVANIZADO	Ø4"	25001367
3	02	TUBO COM ROSCA (TOCO)	FERRO GALVANIZADO	Ø4"x600mm	25001544
2	04	COTOVELO 90°	FERRO GALVANIZADO	Ø4"	25001261
1	-	TUBO COM ROSCA - VER NOTA 2	FERRO GALVANIZADO	Ø4"x VARIÁVEL	25001544
Nº	QTD.	DISCRIMINAÇÃO	MATERIAL	DIMENSÕES	CÓDIGO

DATA	EXECUT.	VISTO	APROV.

ALTERAÇÕES

NOTAS:

- 1 - DIMENSÕES EM MILÍMETRO, EXCETO INDICAÇÃO CONTRÁRIA.
- 2 - O TUBO (POS. 1) DEVE TER COMPRIMENTO ATÉ 40cm APÓS A TESTADA FRONTAL DO LOTE.
- 3 - O HIDRÔMETRO É FORNECIDO PELA COPASA.

PROJETO PADRÃO



COMPANHIA DE SANEAMENTO DE MINAS GERAIS

ASS.	CREA	VISTO SPDT
PROJ. NOME COPASA MG	VISTO NORM. TÉCNICA	APROV. DTE
NORMALIZAÇÃO TÉCNICA	MARCO ANTONIO PIMENTA	ALEX M. DE SOUZA AGUIAR
DES. VISTO DVID	DATA	DATA
DALILA C. COSTA	WILTON J. FONSECA FERREIRA	MARÇO/2018

LIGAÇÃO PREDIAL DE ÁGUA
INSTALAÇÃO EM CAVALETE
HIDRÔMETRO DN 100

ESCALA	FORM.
SEM ESCALA	A3
NÚMERO	ARG.
P.375/0	
FOLHA 01 DE 01	