


VER NOTA 2

VISTA FRONTAL SEM ESCALA

VISTA LATERAL SEM ESCALA

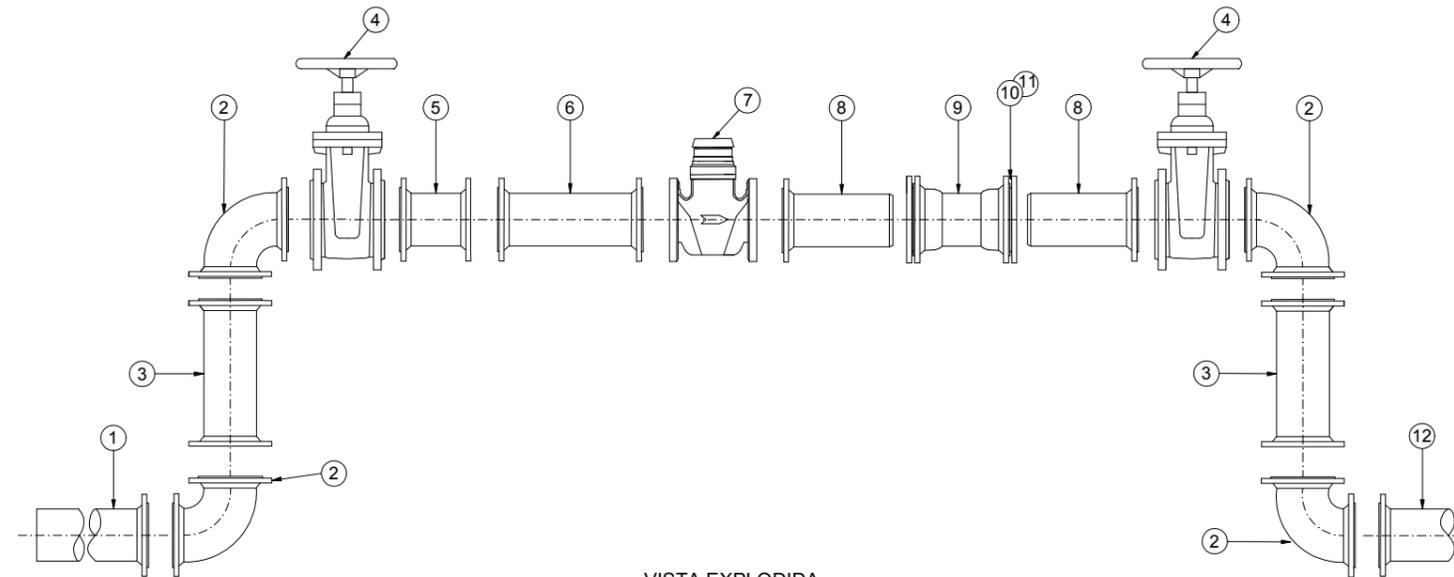

VISTA EXPLODIDA SEM ESCALA

12	-	TUBO COM FLANGE	FERRO FUNDIDO	VARIÁVEL	25000212
11	104	PARAFUSO P/ FLANGE	AÇO	M20x90mm	25003499
10	13	ARRUELA PARA FLANGE DE FERRO FUNDIDO	BORRACHA	Ø6"	25003568
9	01	LUVA DE CORRER JUNTA MECÂNICA	FERRO FUNDIDO	Ø6"	25000333
8	02	EXTREMIDADE FLANGE /PONTA	FERRO FUNDIDO	Ø 6"x380mm	25000721
7	01	HIDRÔMETRO ELETRÔNICO DN 150	-	Ø6"	-
6	01	TOCO COM FLANGE	FERRO FUNDIDO	Ø 6"x500mm	25000212
5	01	TOCO COM FLANGE	FERRO FUNDIDO	Ø 6"x250mm	25000212
4	02	REGISTRO DE GAVETA FLANGEADO COM VOLANTE	FERRO FUNDIDO	Ø6"	25003298
3	02	TOCO COM FLANGE	FERRO FUNDIDO	Ø 6"x600mm	25000212
2	04	CURVA 90° COM FLANGE	FERRO FUNDIDO	Ø6"	25000833
1	-	TUBO COM FLANGE	FERRO FUNDIDO	VER NOTA 2	25000212
Nº	QUANT.	DISCRIMINAÇÃO	MATERIAL	DIMENSÕES	CÓDIGO

DATA	EXECUT.	VISTO	APROV.
ALTERAÇÕES			

NOTAS:
 1 - DIMENSÕES EM MILÍMETRO, EXCETO INDICAÇÃO CONTRÁRIA.
 2 - O TUBO (POS. 1) DEVE TER COMPRIMENTO ATÉ 40cm APÓS A TESTADA FRONTAL DO LOTE.
 3 - O HIDRÔMETRO É FORNECIDO PELA COPASA.

PROJETO PADRÃO		COPASA COMPANHIA DE SANEAMENTO DE MINAS GERAIS		ESCALA SEM ESCALA	FORM. A3
ASS. RT	CREA	VISTO SPDT		NÚMERO	
PROJ. NOME COPASA MG	VISTO NORM. TÉCNICA	PATRICIA R. DE CASTRO PIRAJÁ APROV. DTE		P.377/0	
NORMALIZAÇÃO TÉCNICA	MARCO ANTONIO PIMENTA	ALEX M. DE SOUZA AGUIAR DATA		ARG.	
DES. DALILA C. COSTA	WILTON J. FONSECA FERREIRA	MARÇO/2018		FOLHA 01 DE 01	

**LIGAÇÃO PREDIAL DE ÁGUA
INSTALAÇÃO EM CAVALETE
HIDRÔMETRO DN 150**