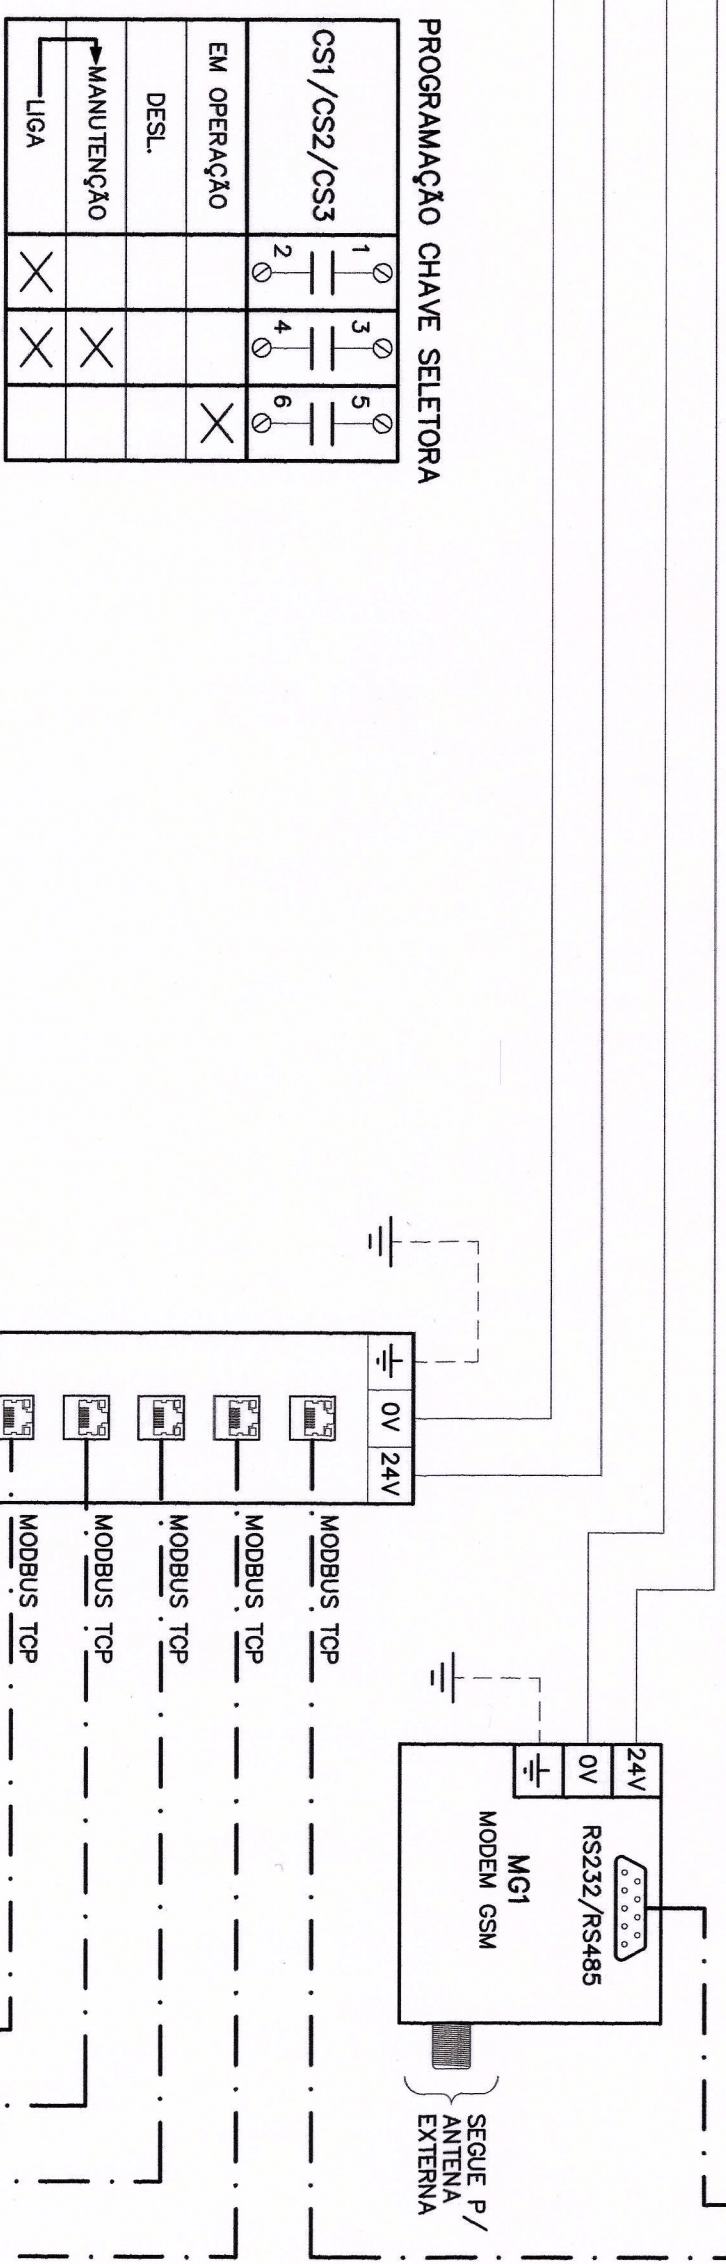
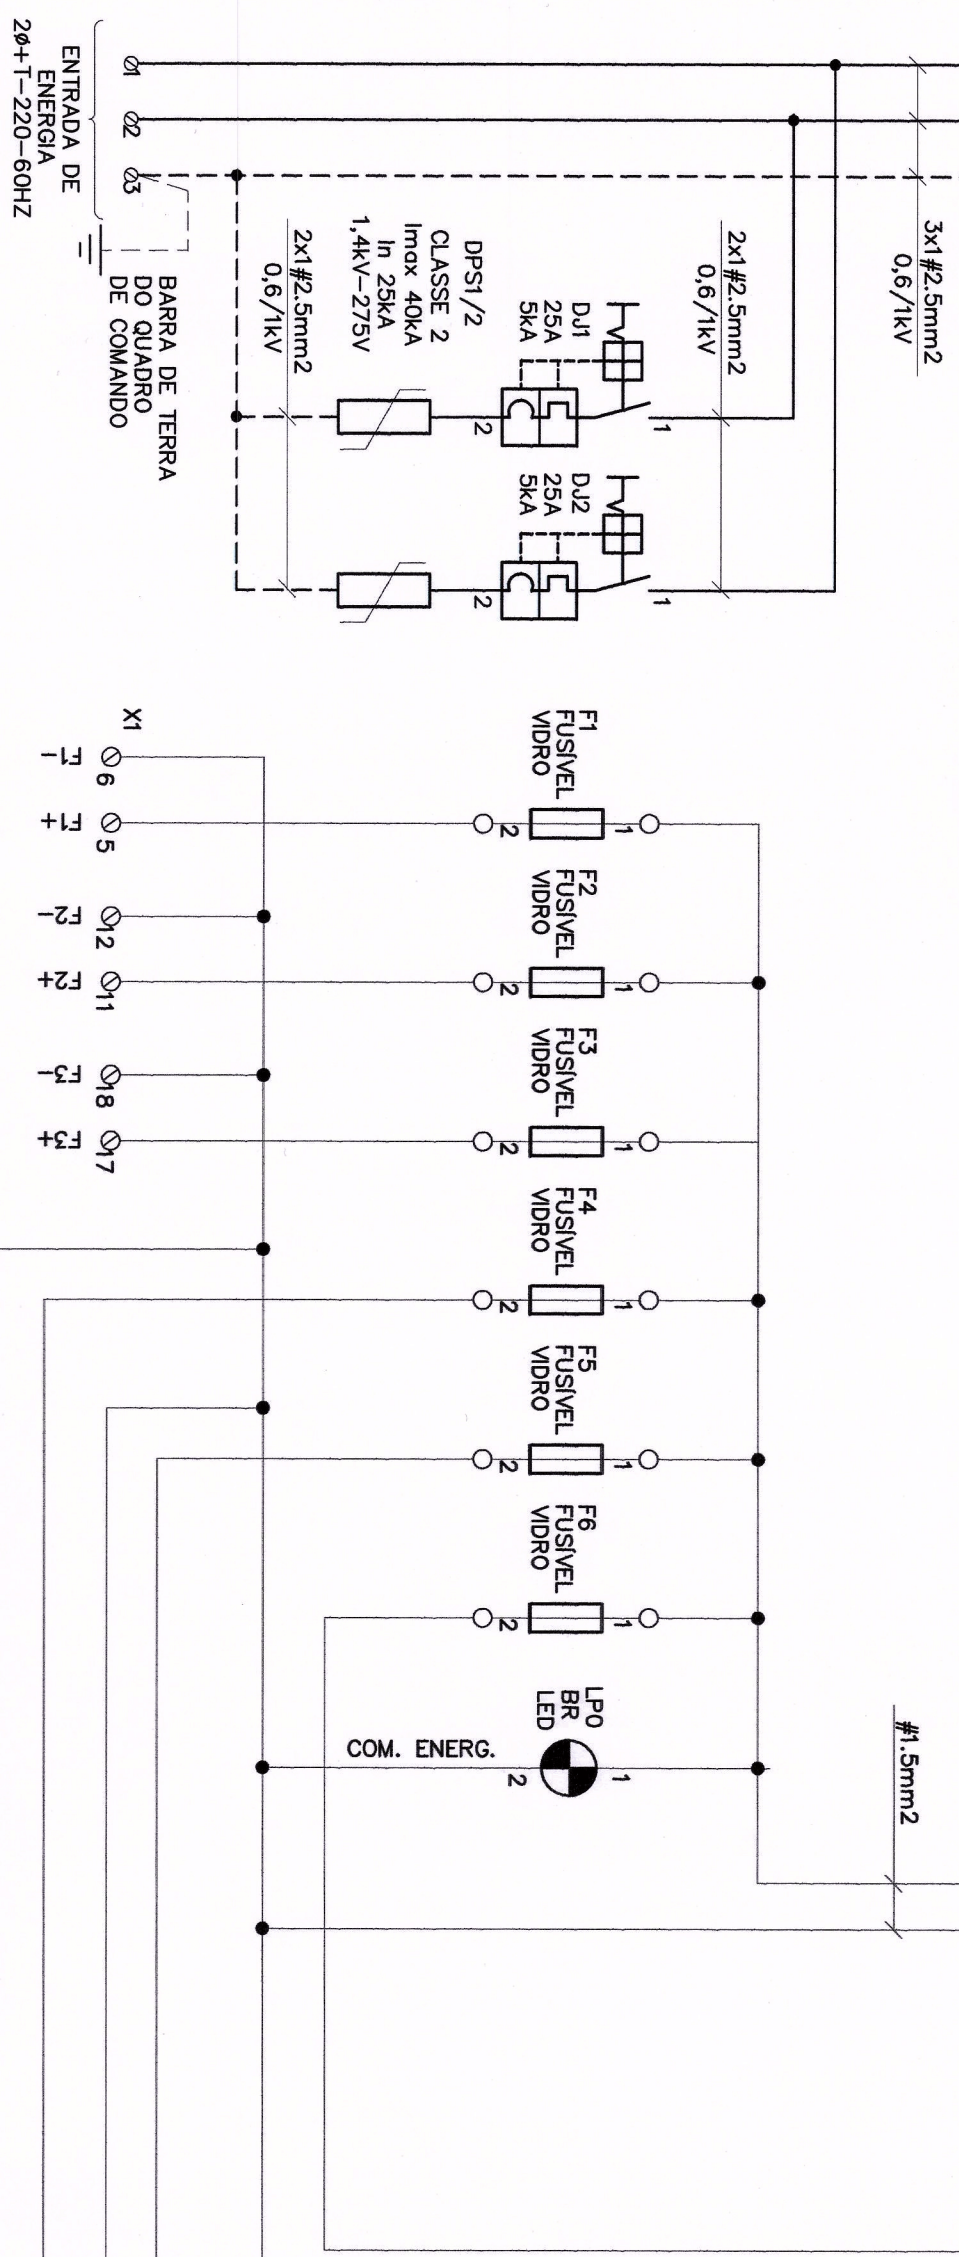
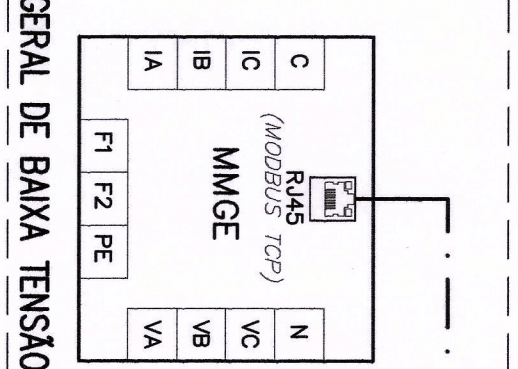
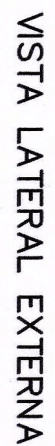


[illegible]

RELAÇÃO DE MATERIAIS DO PDA (VER NOTA 03)

DATA	ASSINATURA	DESCRIÇÃO

PROJETO N.º

REZENDE DE CASTRO INT. DE PROJ. E DESENV. TEC.	TATYANA SANTOS DA SILVA DVPR – DIVISÃO DE PROJETOS	SAMUEL RODRIGUES COORDENADOR DA C
---	---	--------------------------------------

COMPANHIA DE SANEAMENTO DE MINAS GERAIS

09 - ESSE PROJETO SERVE DE REFERÊNCIA PARA O PROJETO DO QUADRO ELÉTRICO A SER FORNECIDO PRINCIPALMENTE NO QUE DIZ RESPEITO À SUA FILOSOFIA OPERACIONAL.