




PLANTA
ESC. 1:1

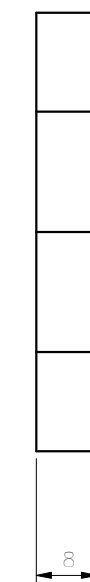

PERFIL
ESC. 1:1

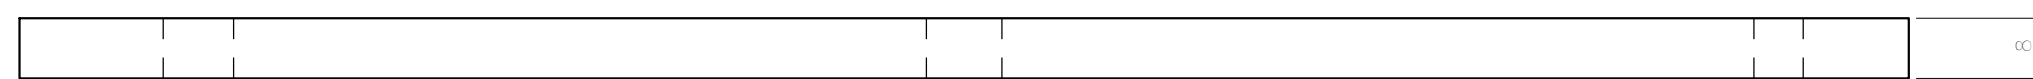

ELEVAÇÃO
ESC. 1:1

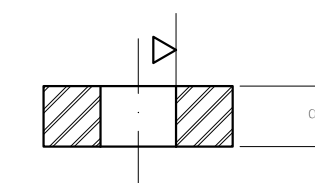

CORTE A - A
ESC. 1:1

b	NOV./88	ZEPA		
	REVISÃO DE COTA DO FURO CENTRAL			
a	NOV./87	ZEPA		
	REVISÃO GERAL			
	DATA	EXECUT.	VISTO	APROV.
ALTERAÇÕES				

- NOTAS**
- 1 - DIMENSÕES EM MILÍMETRO, EXCETO ONDE INDICADO.
 - 2 - A PEÇA DEVERÁ SER CONFECCIONADA EM AÇO SAE 1045.
 - 3 - GRAVAR ESPECIFICAÇÃO DO MATERIAL NO CORPO DA CHAVE.
 - 4 - ESTE PROJETO DIGITALIZADO SUBSTITUI O ORIGINAL DE PRANCHETA

PROJETO PADRÃO		
ASS. RT	CREA	
NOME	COPASA	VISTO SREP
PROJ.	NORM. TÉCNICA	MÁRIO ROIZENBRUCH
DES.	VISTO DVEA	APROV. DRTM
PROJECT	LUIZ F. SILVESTRE	RUBENS C. DE MELLO
	DATA	JANEIRO/2002

COMPANHIA DE SANEAMENTO DE MINAS GERAIS		ESCALA	FORM.
P.023/2		INDICADA	A2
CHAVE DE BOCA PARA INSTALAÇÃO DE CLORO GASOSO (3 EM 1)		NÚMERO	
		FOLHA	01 DE 01
		ARQ.	